
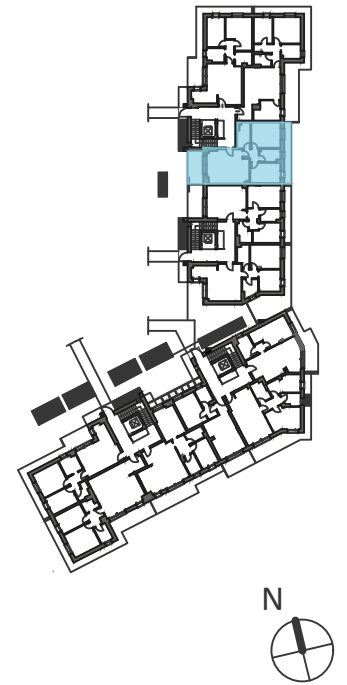


Appartamento 03

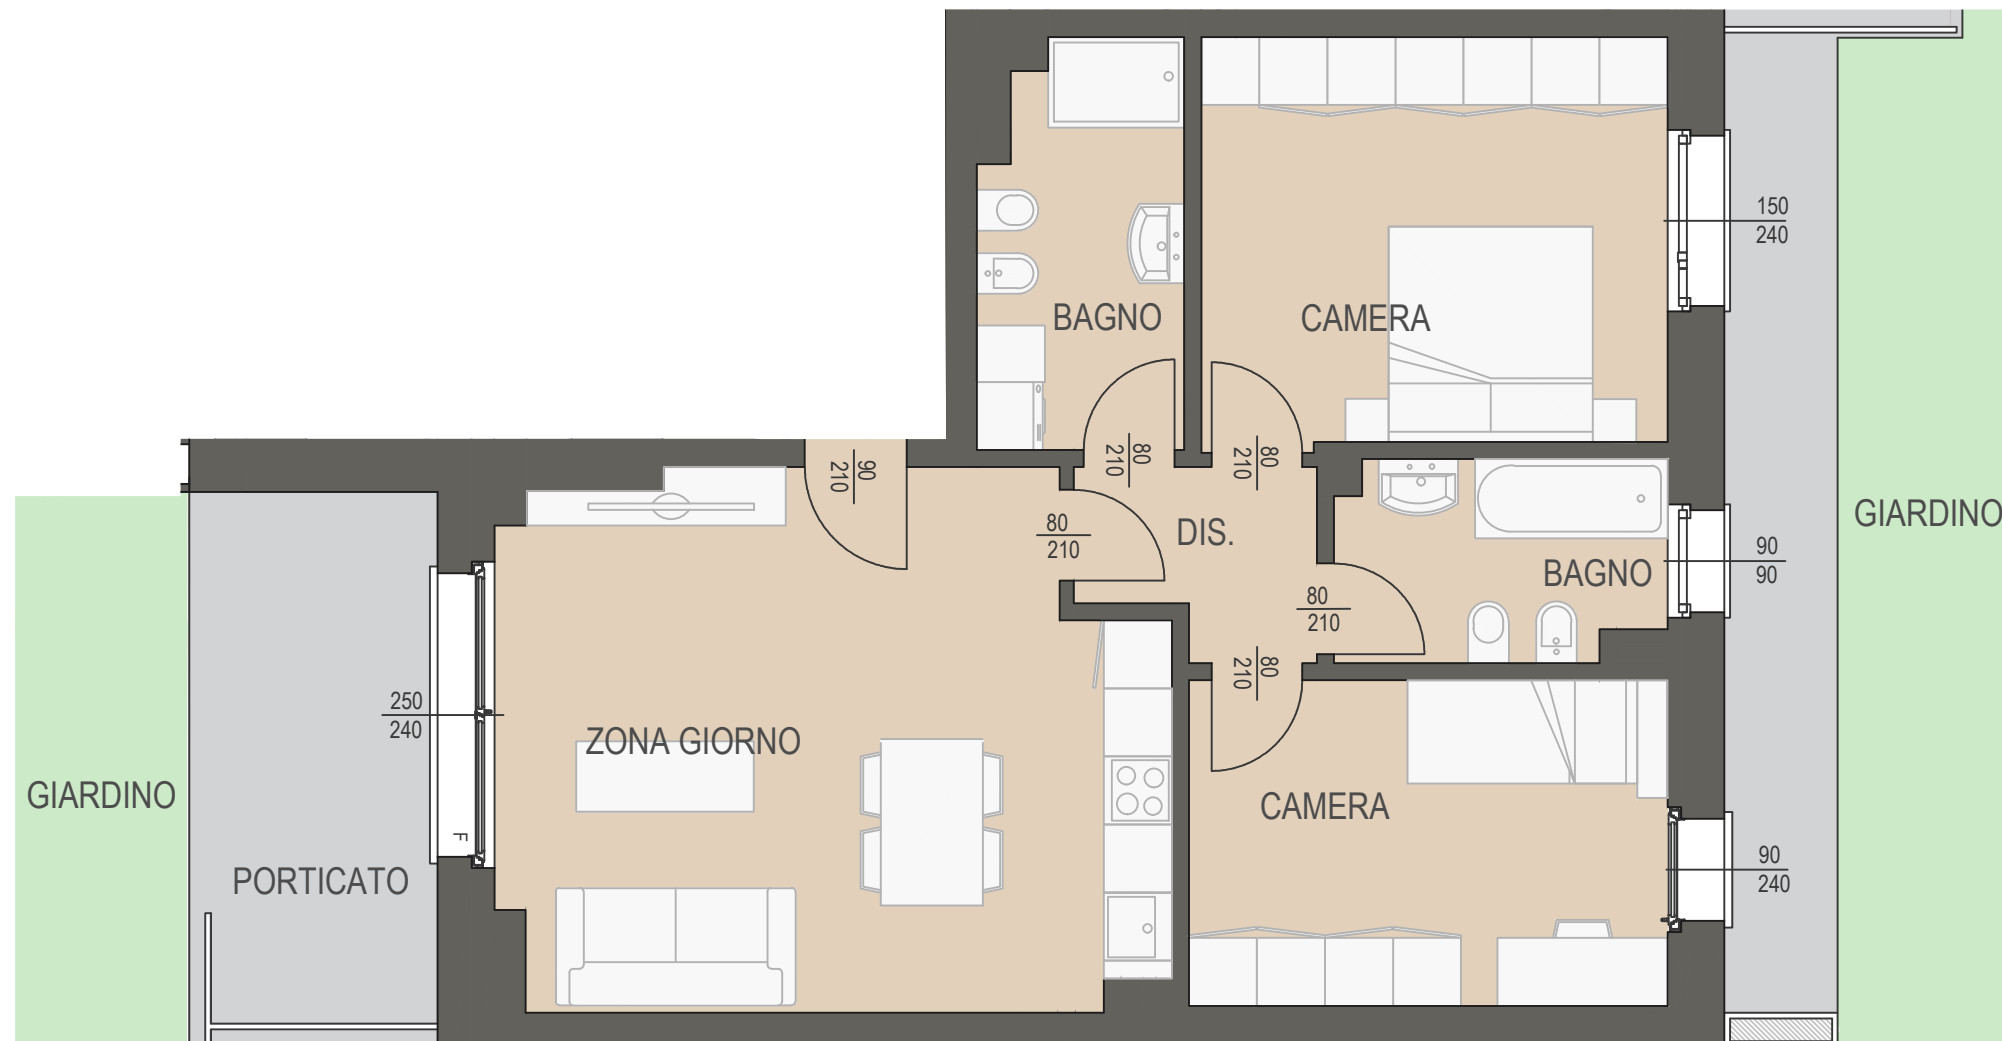

FOR SALE Trilocale con giardino

Sup. commerciale 84,2 m²

Porticato 9,4 m²

Area esterna 186 cm²

camere 2

bagni 2

Piano Terra

* tutte le misure possono essere soggette a minime variazioni per esigenze tecnico-costruttive in fase esecutiva delle opere. L'arredo è a scopo puramente illustrativo e non costituisce oggetto di vendita.